




Prerez A – A

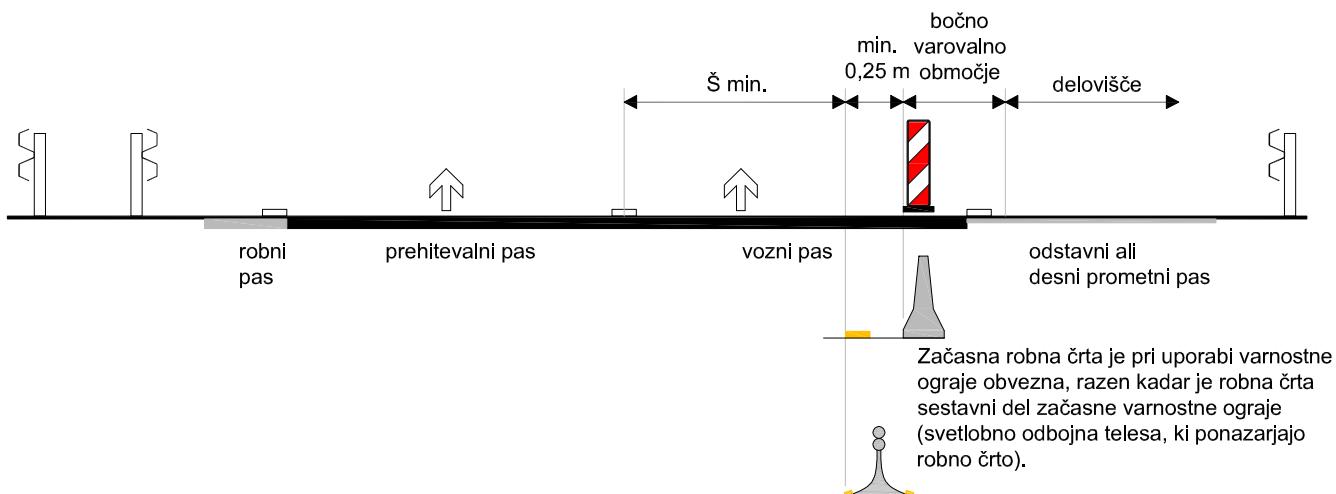


Prerez B – B

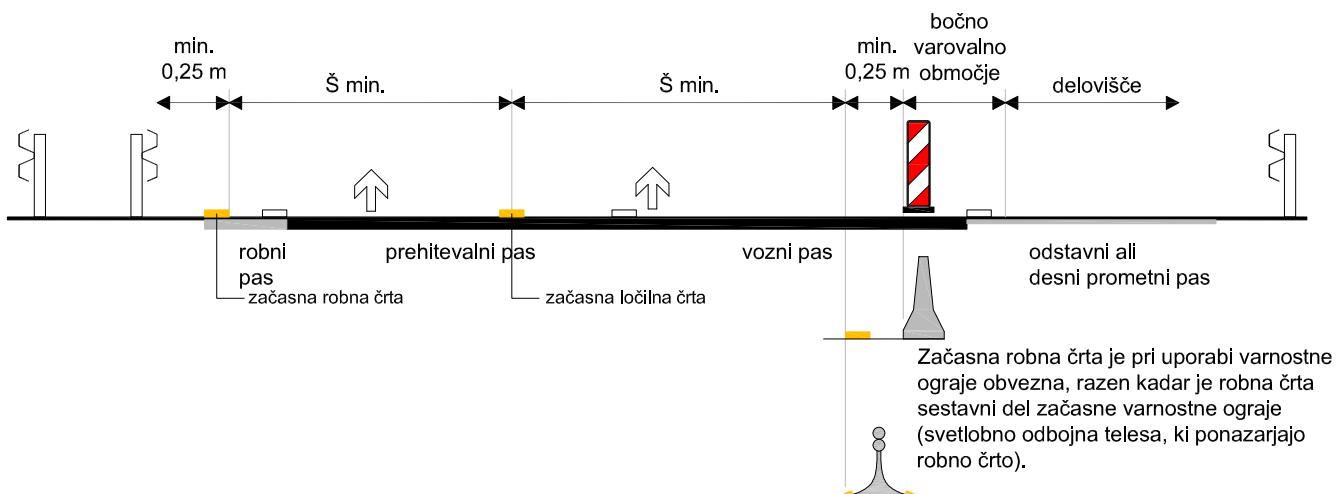


Prerez C – C

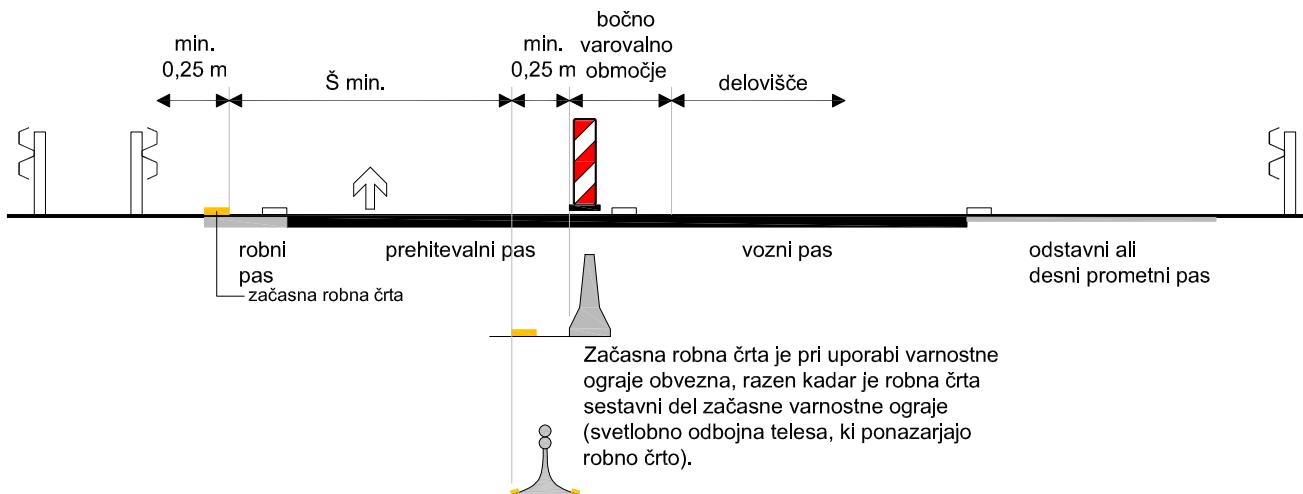


Prerez D – D

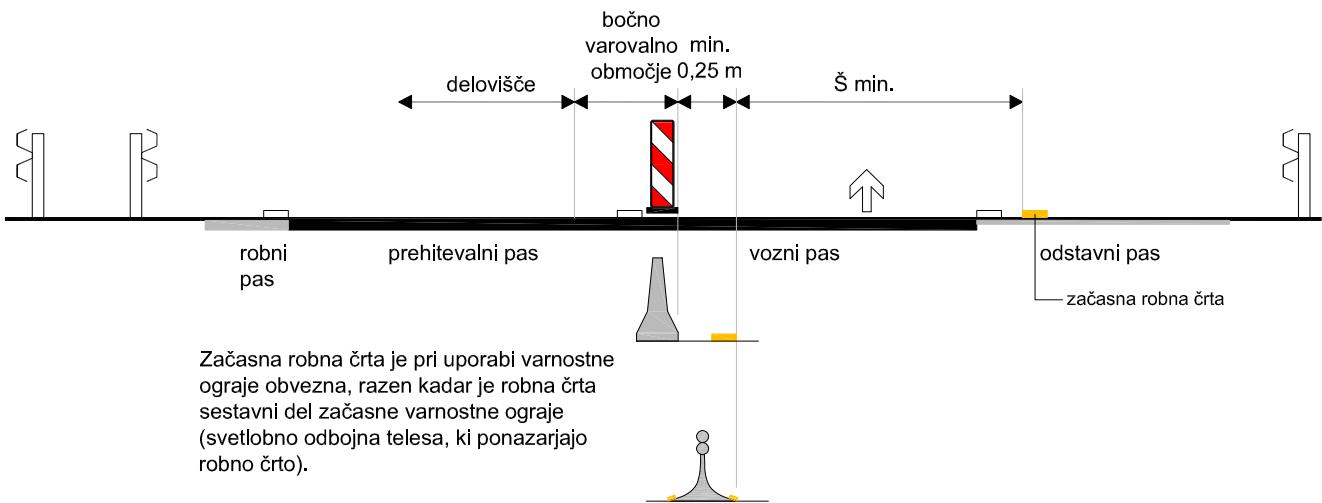

Prerez E – E

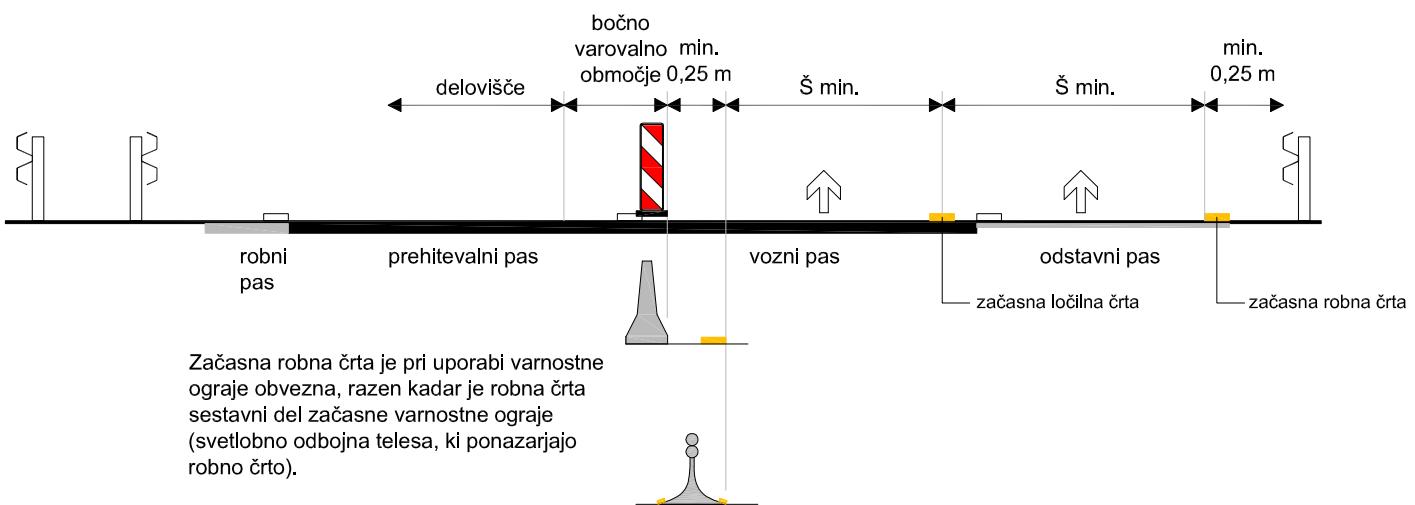

Prerez F – F

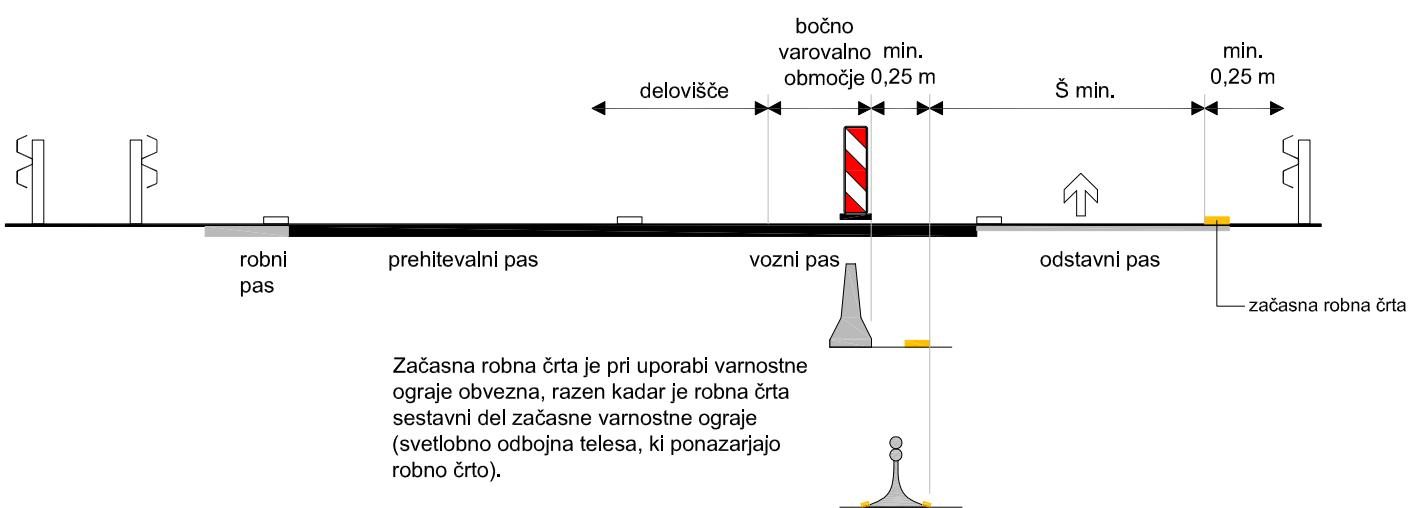


Prerez G - G




Začasna robna črta je pri uporabi varnostne ograje obvezna, razen kadar je robna črta sestavni del začasne varnostne ograje (svetlobno odbojna telesa, ki ponazarjajo robno črto).

Prerez H - H

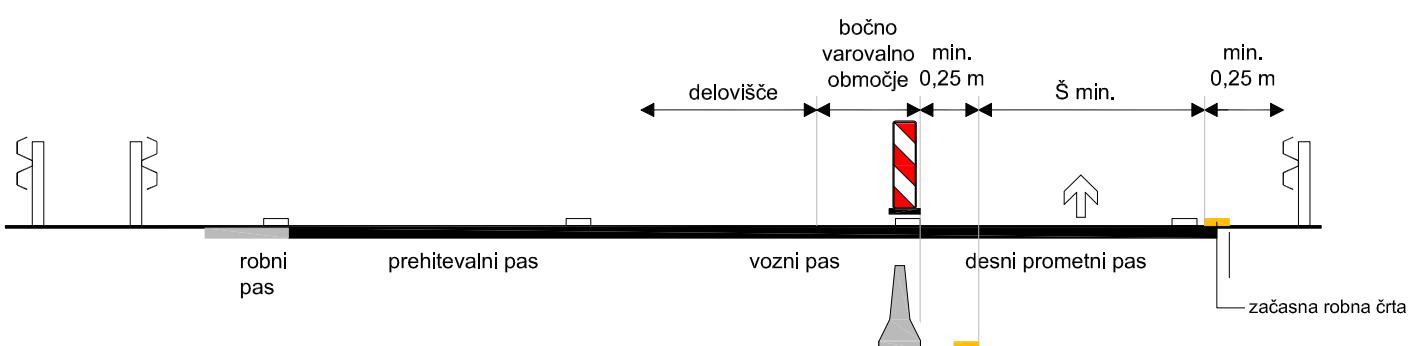


Začasna robna črta je pri uporabi varnostne ograje obvezna, razen kadar je robna črta sestavni del začasne varnostne ograje (svetlobno odbojna telesa, ki ponazarjajo robno črto).

Prerez I - I

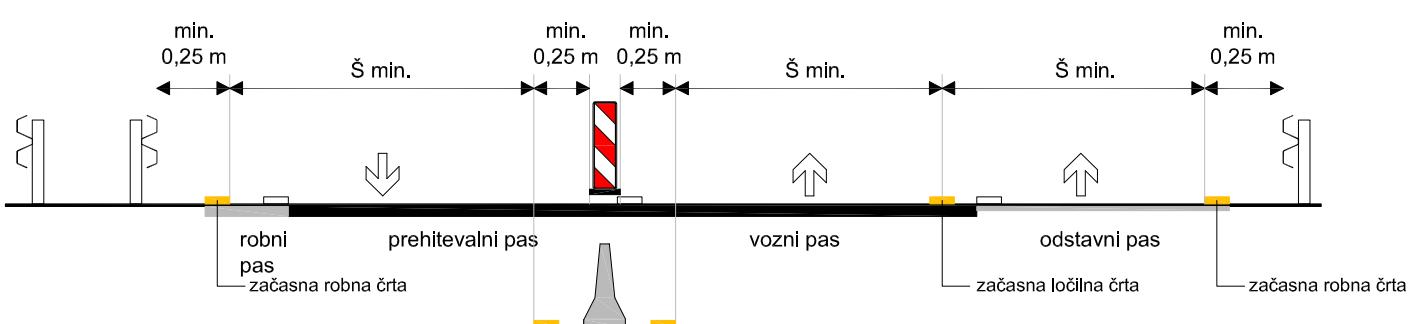


Začasna robna črta je pri uporabi varnostne ograje obvezna, razen kadar je robna črta sestavni del začasne varnostne ograje (svetlobno odbojna telesa, ki ponazarjajo robno črto).


Prerez J – J

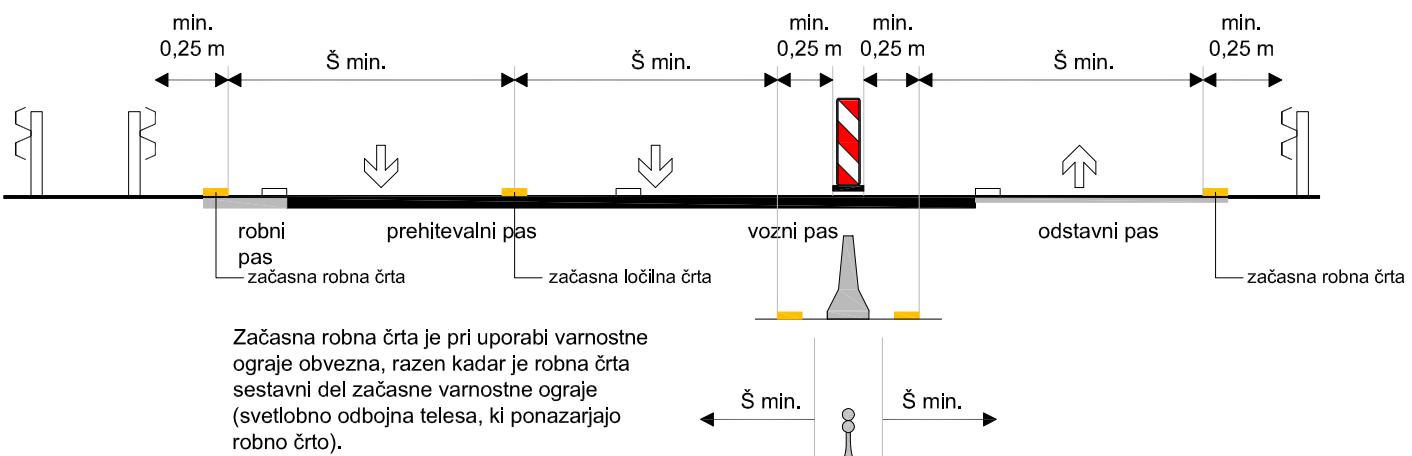


Prerez K – K

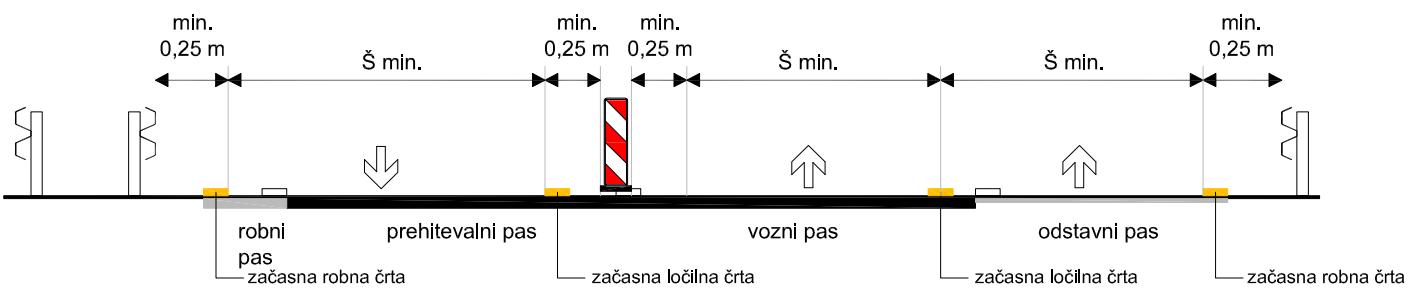


Prerez L – L

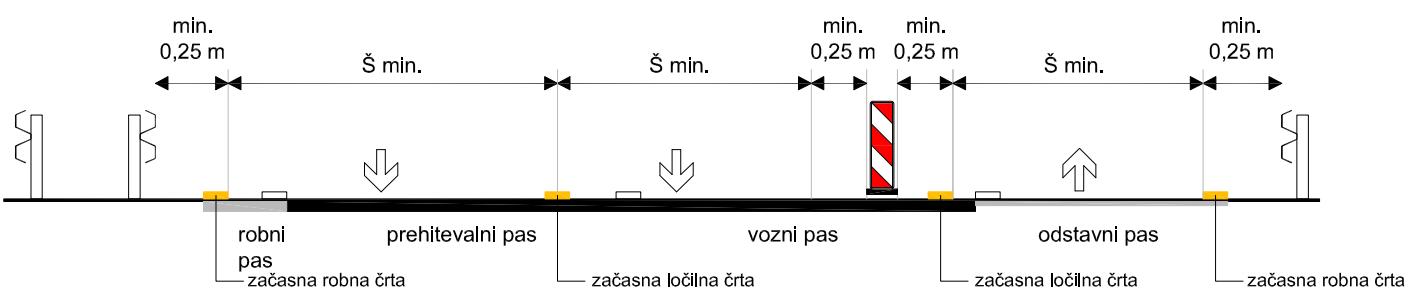


Prerez M – M

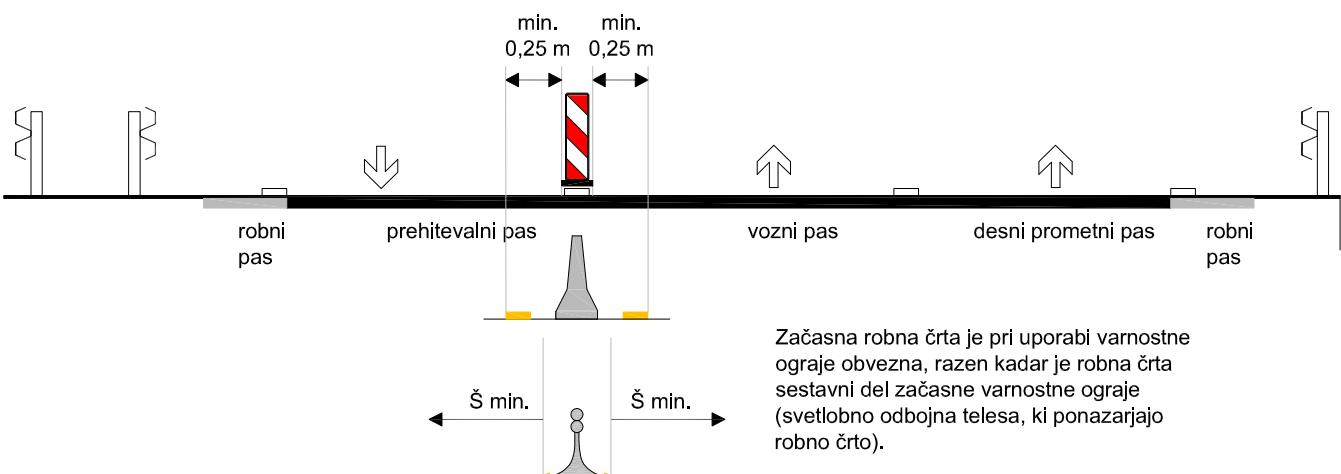


Prerez N – N

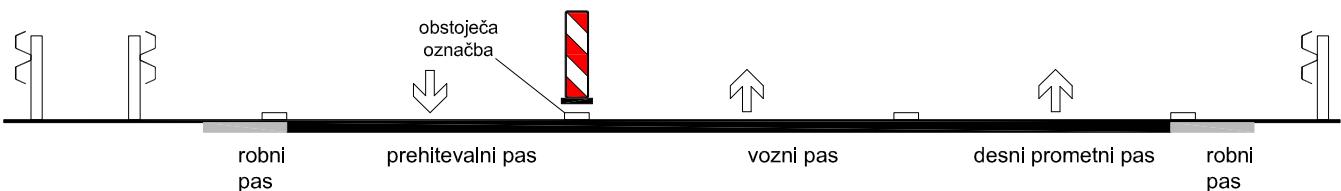


Prerez O – O

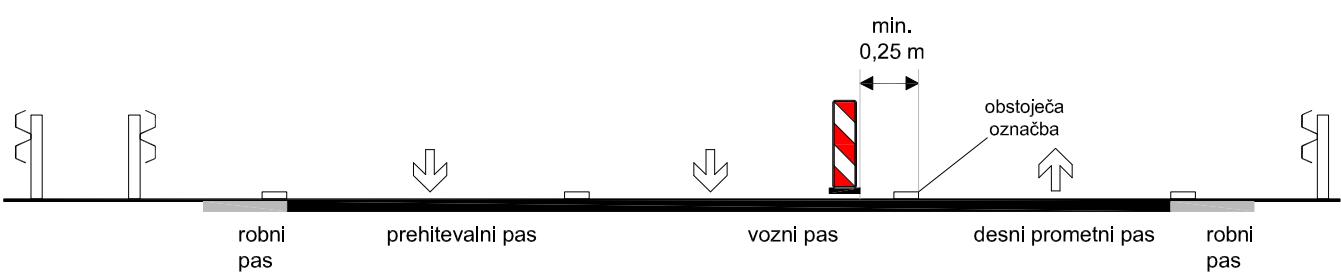


Prerez P – P

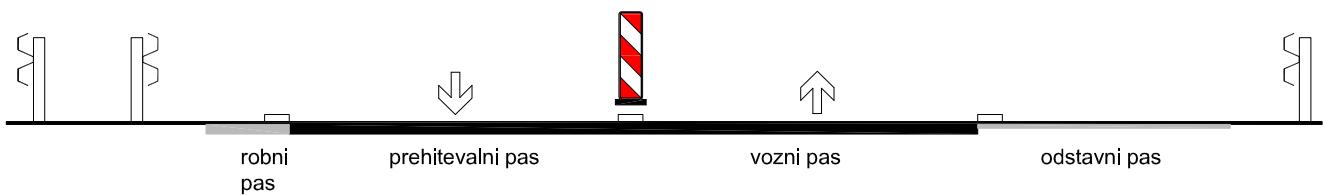


Prerez R – R

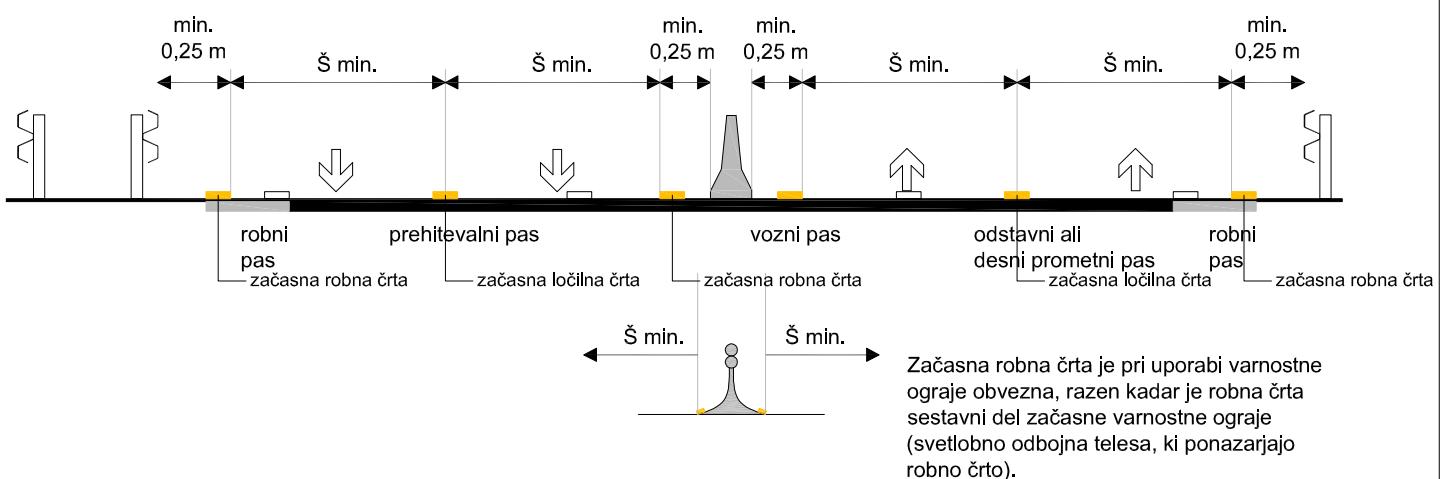


Prerez S – S

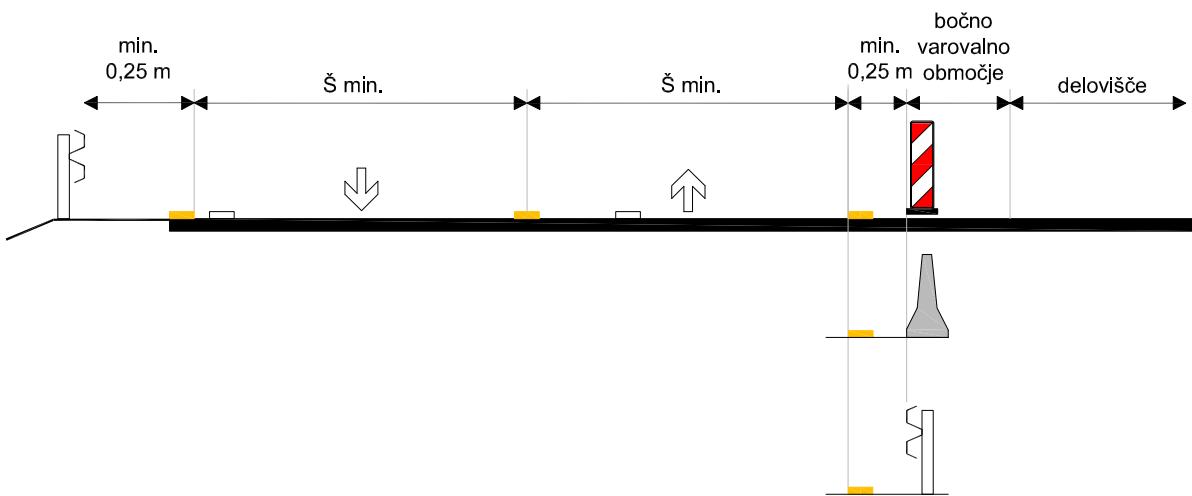


Prerez T – T

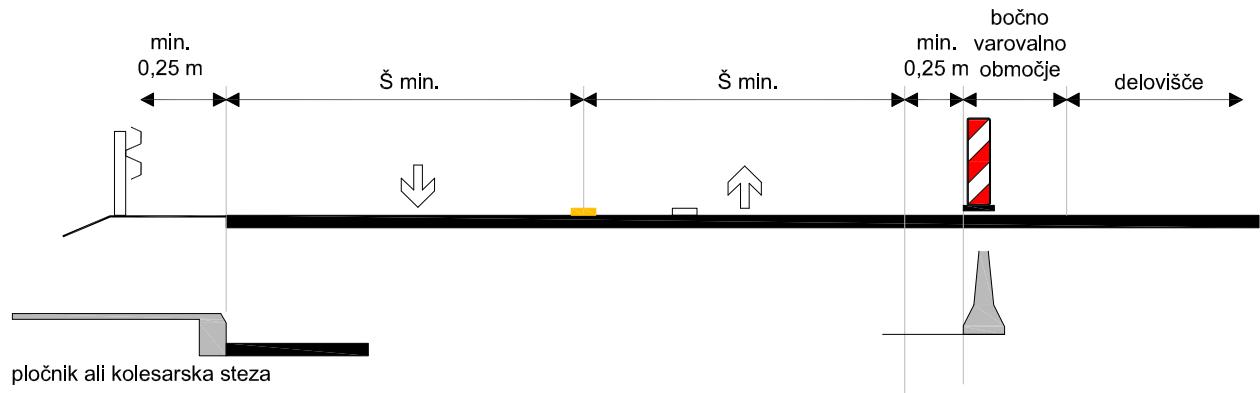


Prerez U – U

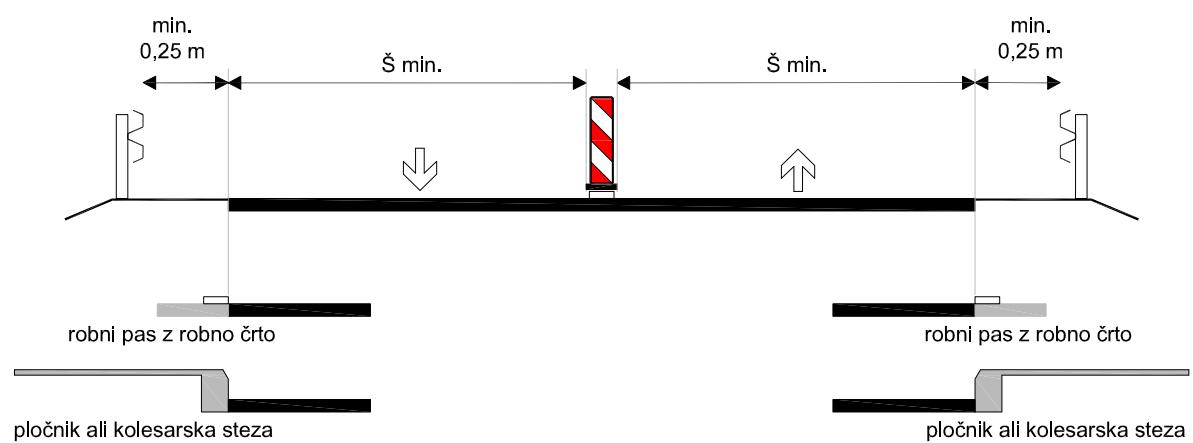


Prerez V – V

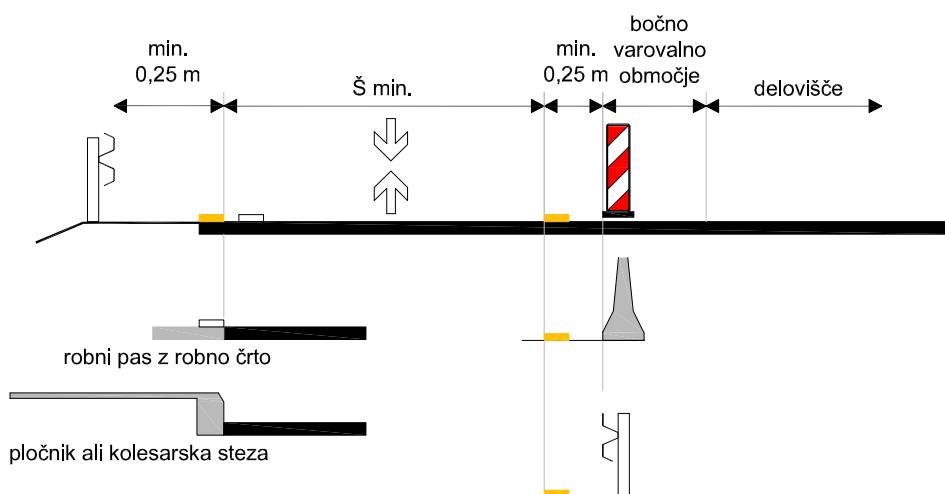


Prerez Z - Z

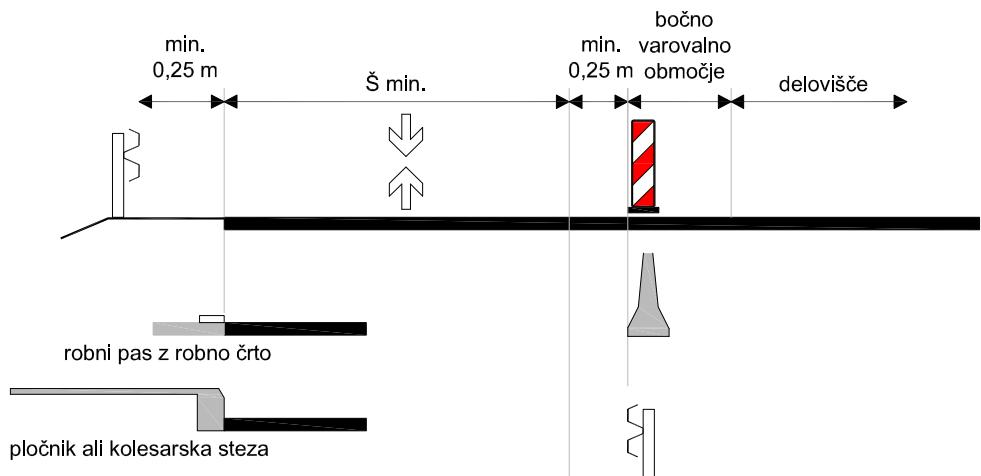

Prerez X - X

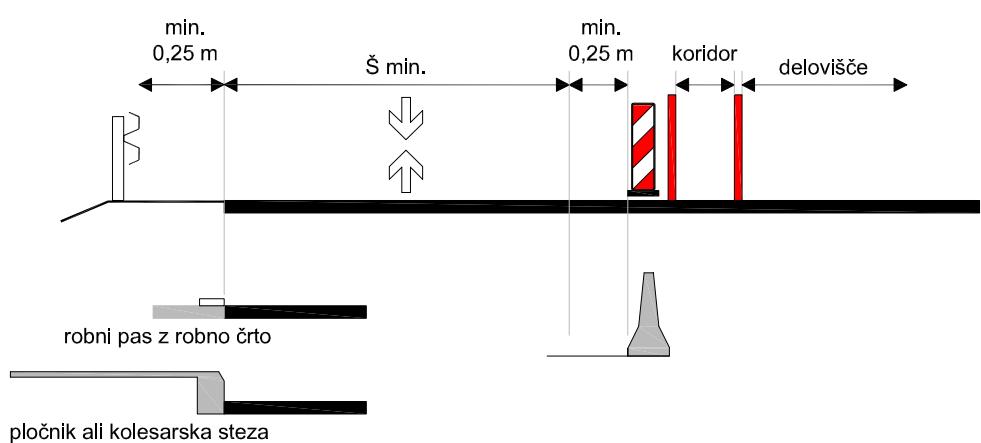

Prerez Y - Y

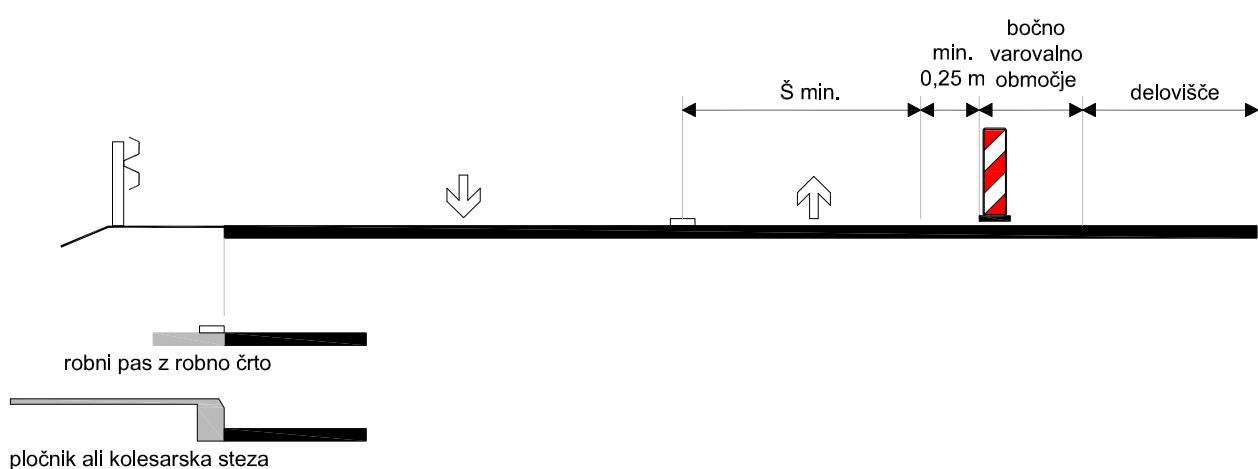

Prerez Ya – Ya

